


VÁNOCE 2017 NÁMĚSTÍ SVOBODY V1

LEGENDA

-  12 PRODEJNÍ NEBO
ŘEMESLNÉ STÁNKY
-  97 CITY MODUL

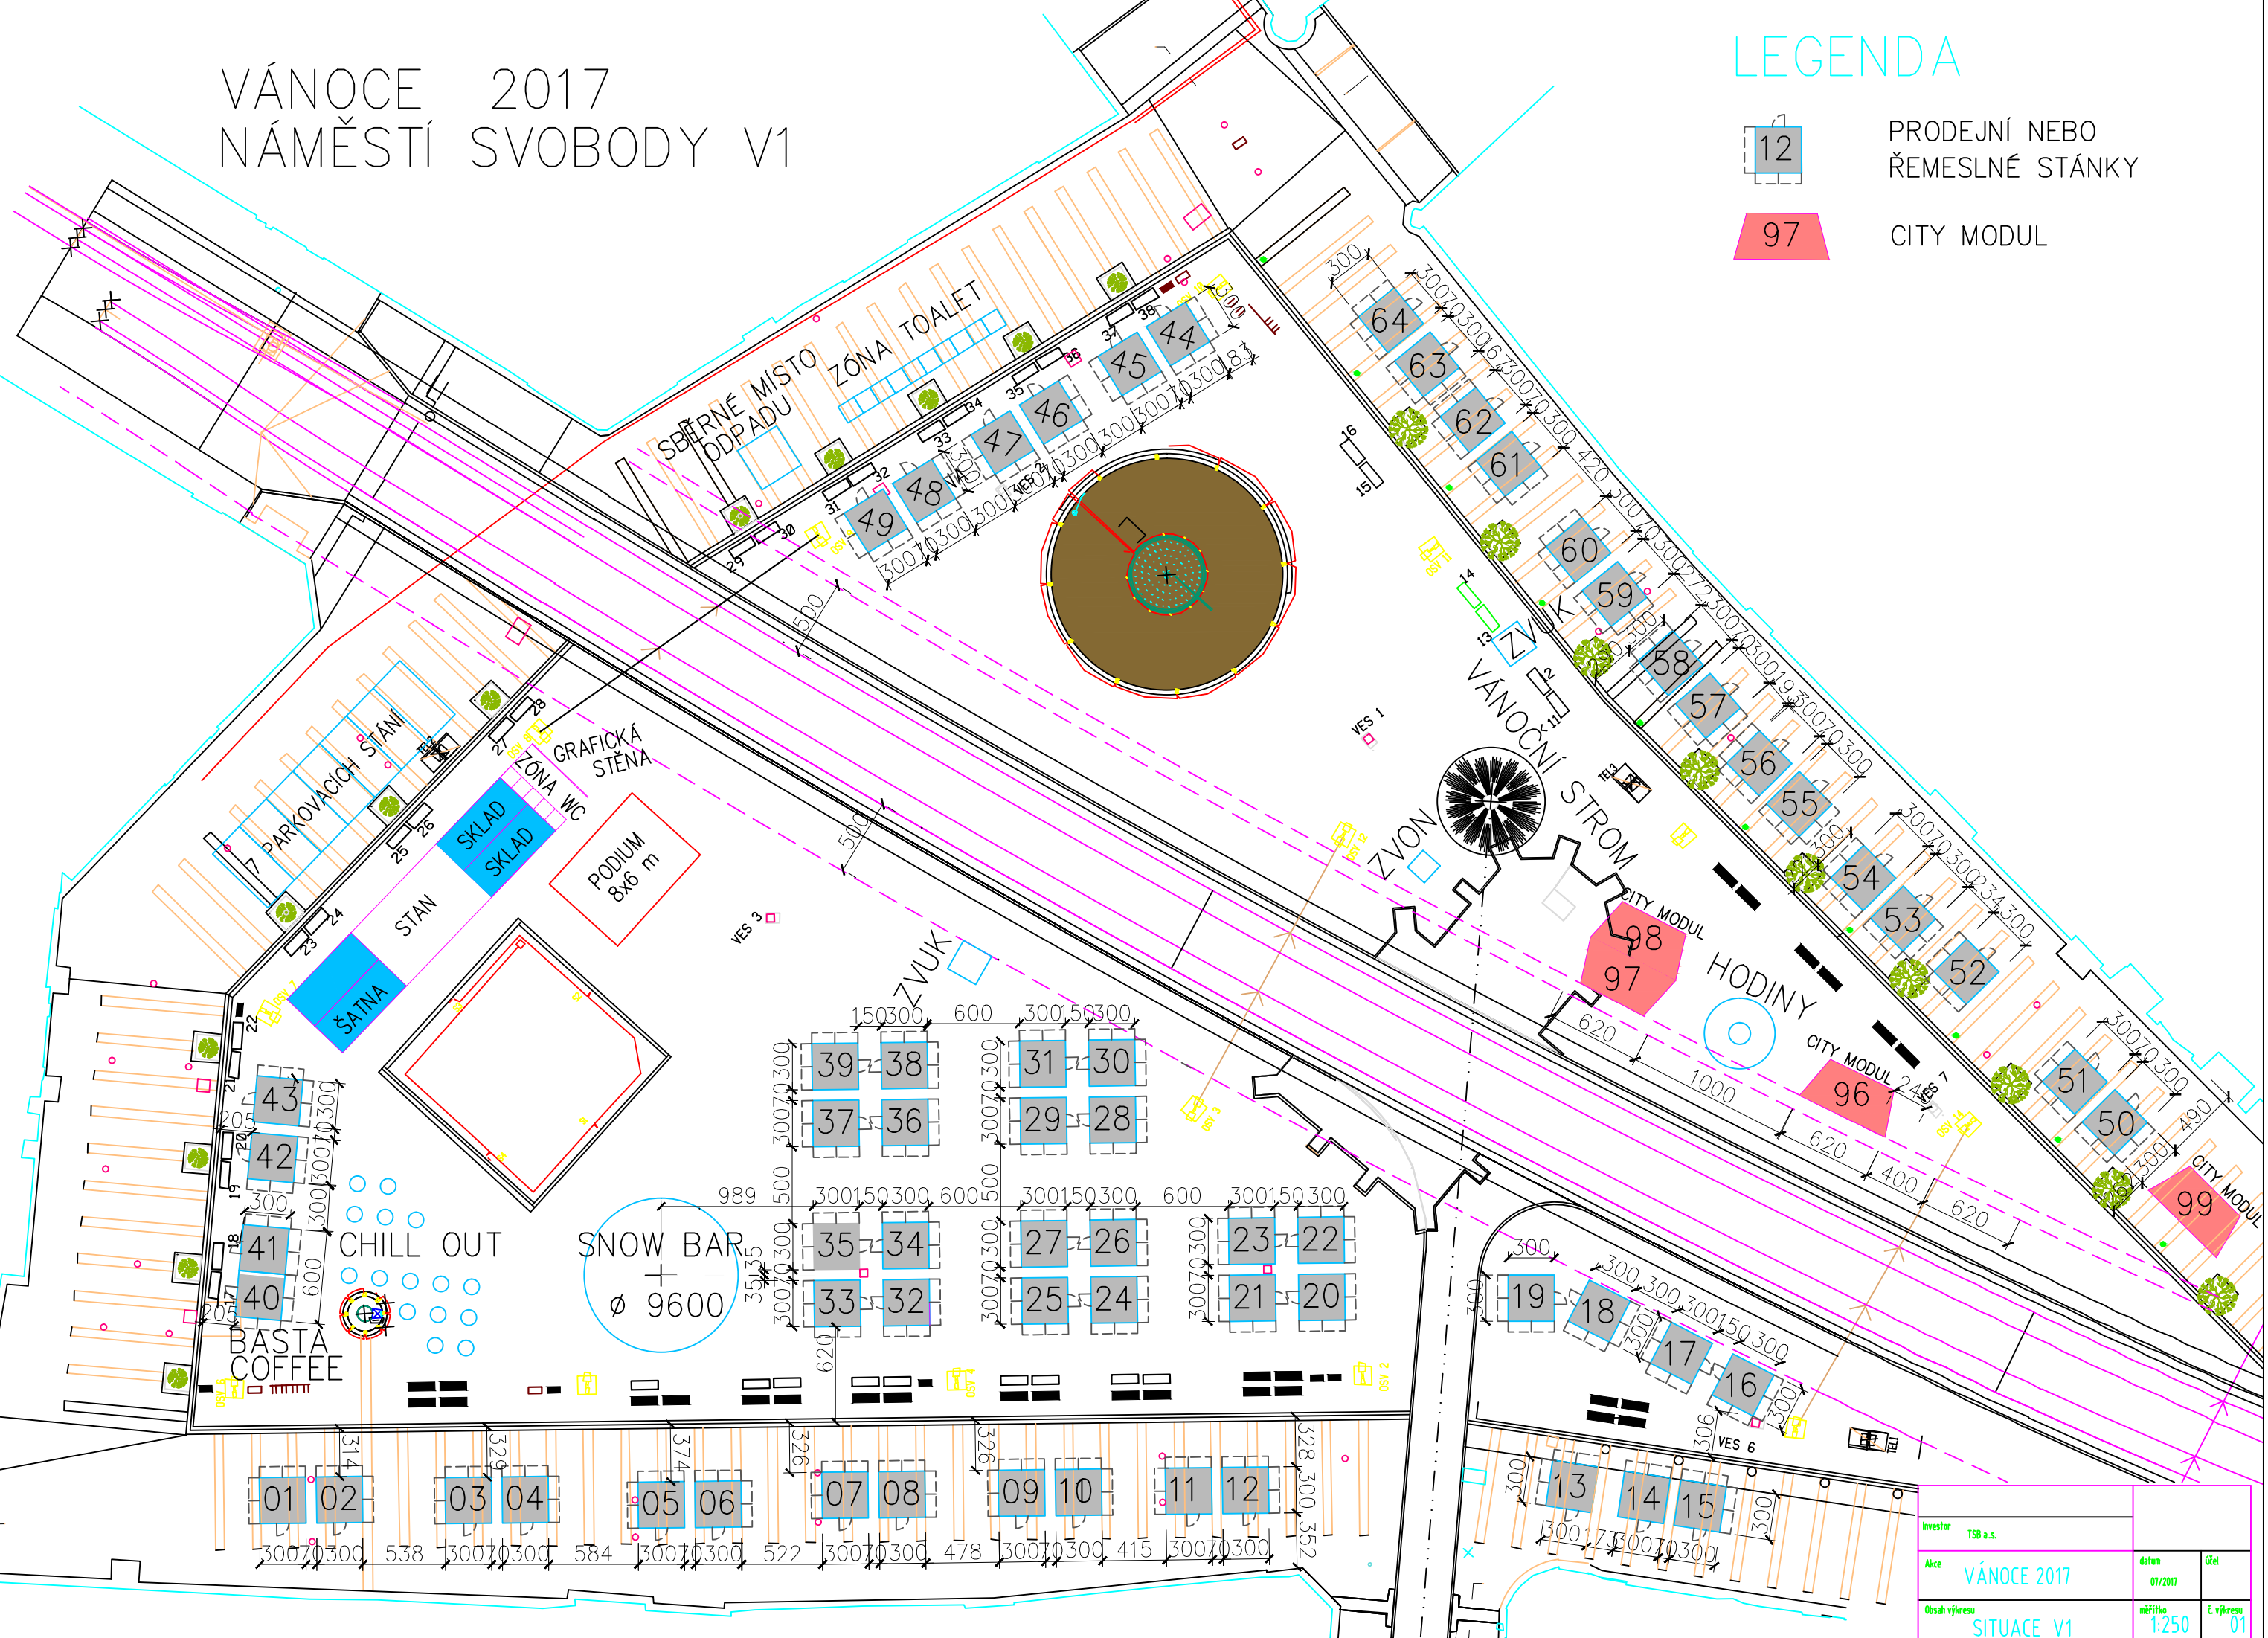

| | | | | |
|---------------|-------------|---------|---------|------------|
| Investor | TSB a.s. | datum | 07/2017 | účet |
| Akce | VÁNOCE 2017 | měřítko | 1:250 | č. výkresu |
| Obsah výkresu | SITUACE V1 | | | 01 |