


D C

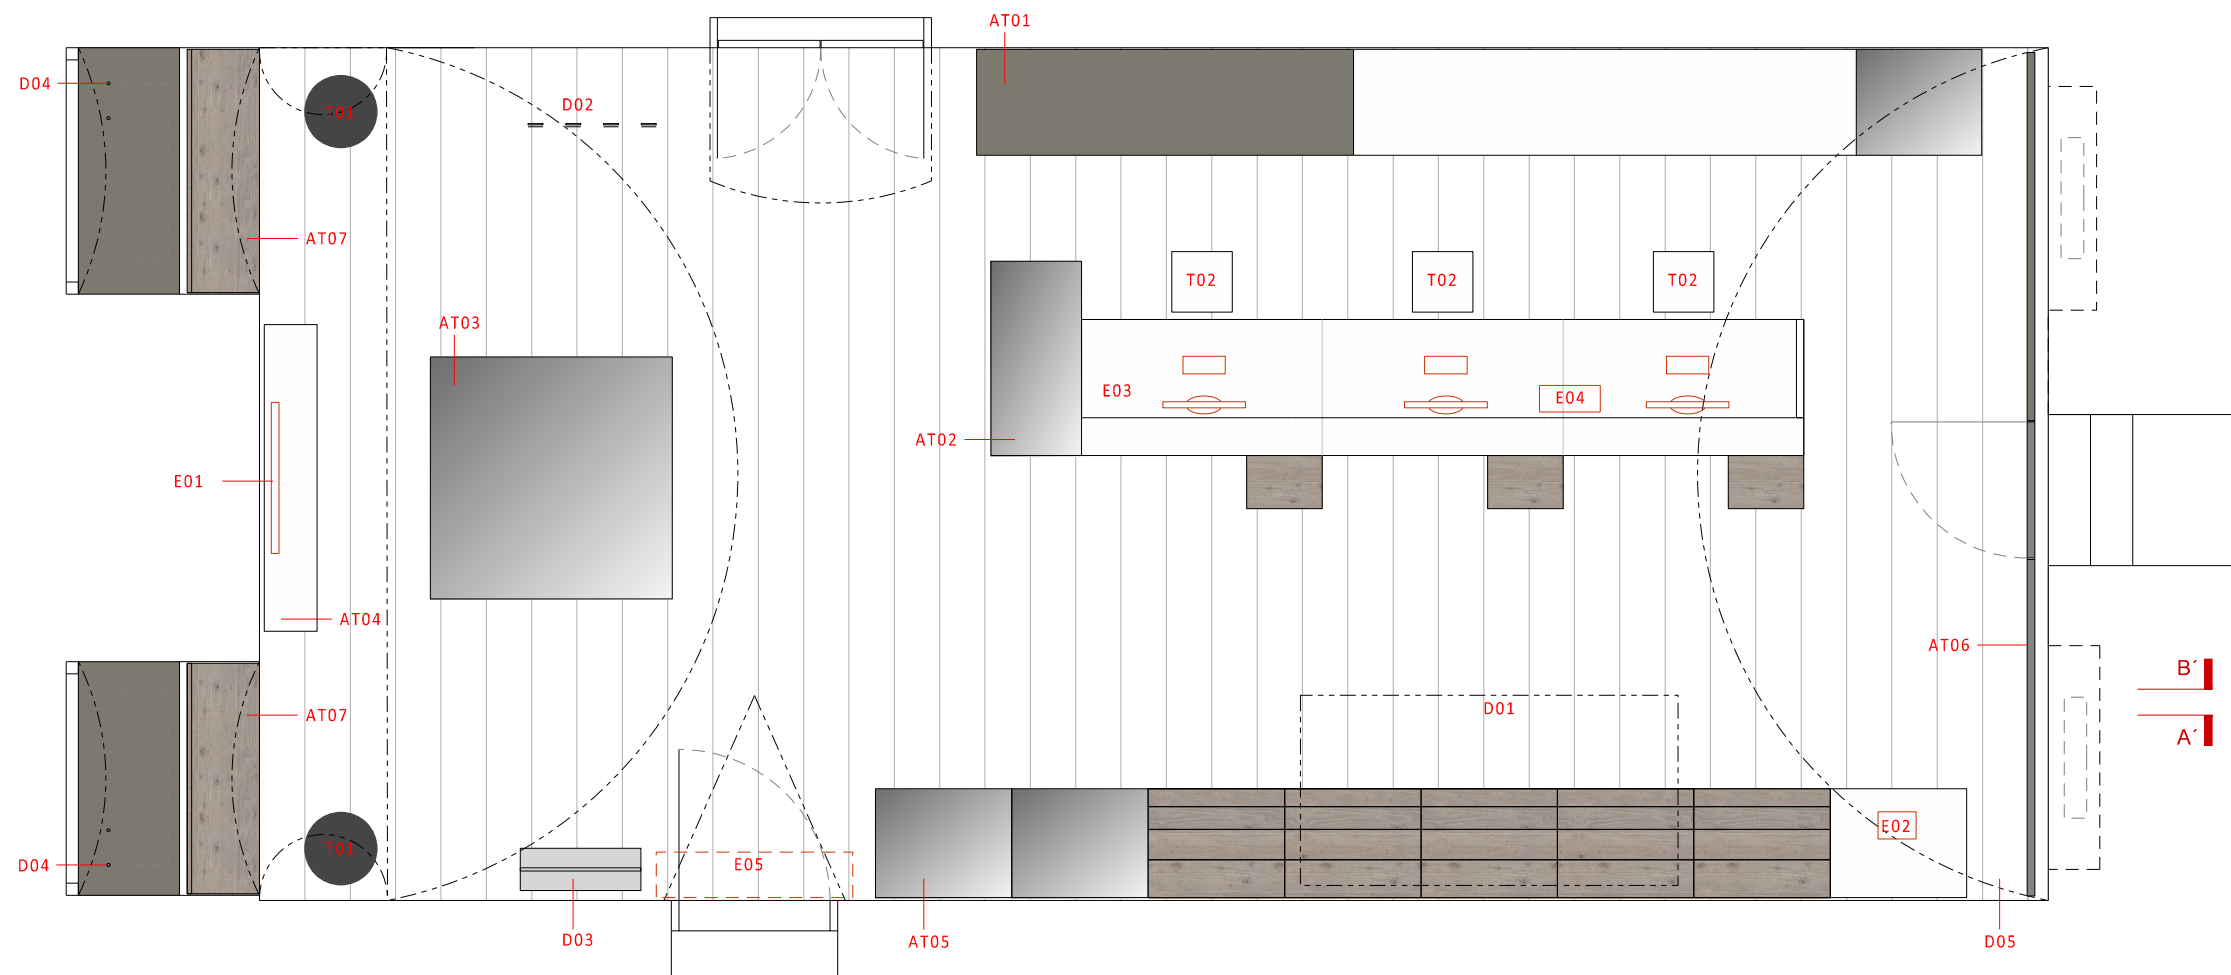

D C

LEGENDA PRVKŮ

- AT01 / SKŘÍŇKY S ÚLOŽNÝM PROSTOREM, PLOCHOU PRO VÝSTAVU A VLOŽENOU VITRÍNOU
- AT02 / INFORMAČNÍ PULT SE 3-MI PRACOVNÍMI MÍSTY A SKLENĚNOU VITRÍNOU NA BOČNÍ STĚĚ
- AT03 / CENTRÁLNÍ VITRÍNA S ÚLOŽNÝMI PROSTORY
- AT04 / KNIHOVNA
- AT05 / LETÁKOVÁ SKŘÍŇ S ÚLOŽNÝM PROSTOREM A VITRÁNOU
- AT06 / PLAKÁTOVACÍ STĚNA DUKTA
- AT07 / LAVICE V OKNĚ

- E01 / MONITOR
- E02 / TABLET
- E03 / POKLADNA
- E04 / TISKÁRNA
- E05 / ZABEZPEČENÍ

- T01 / STOLEK
- T02 / PRACOVNÍ ŽIDLE LANGFJALL IKEA

- D01 / MAPA
- D02 / PLEXI STOJAN NA POHLEDY
- D03 / VĚŠÁK NA TRIČKA
- D04 / SYSTÉM NA PŘICHYCENÍ PLAKÁTŮ
- D05 / HASÍCÍ PŘÍSTROJ

01

REKONSTRUKCE INTERIÉRU - TIC BRNO

PŮDORYS - DISPOZIČNÍ ŘEŠENÍ  
STUDIE INTERIÉRU

1 : 50  
9/2017