


VÁNOCE 2017 SITUACE DOMINIKÁN. NÁM.

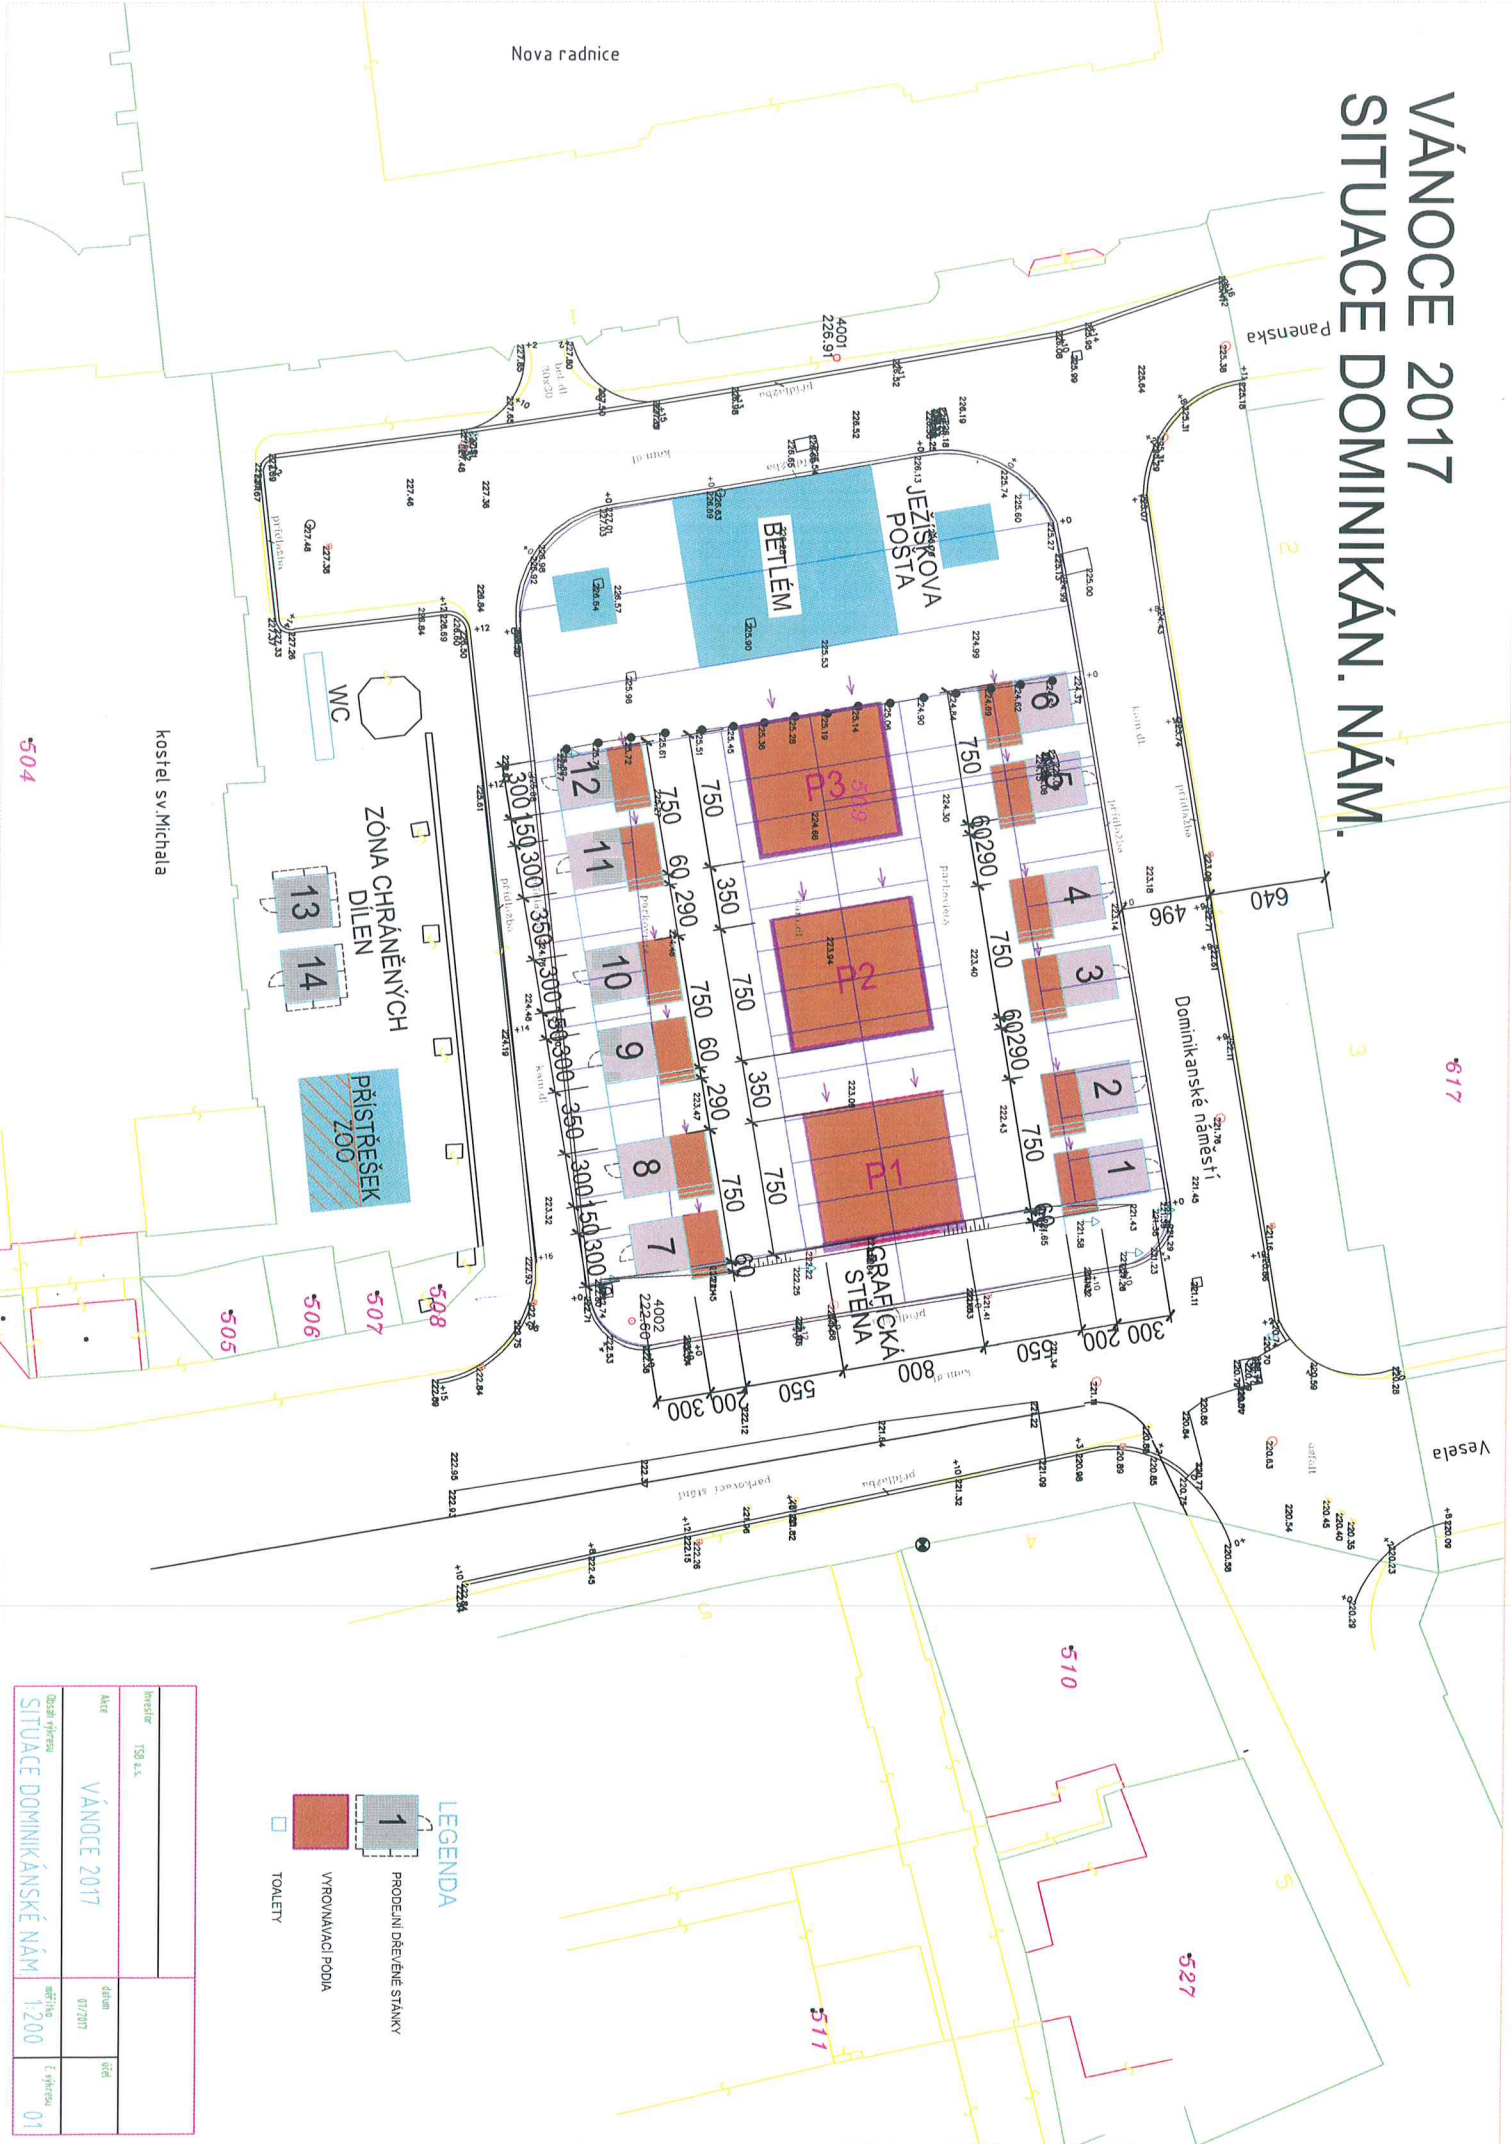

LEGENDA

- PRODEJNÍ DŘEVĚNÉ STÁNKY
- VYROVNÁVAČI PODIA
- TOILETY

Investor	TSB s.r.o.	datum	07/2017	číslo	01
Área	VÁNOCE 2017	škála	1:200	číslo	01
SITUACE DOMINIKÁNSKÉ NÁM.					