
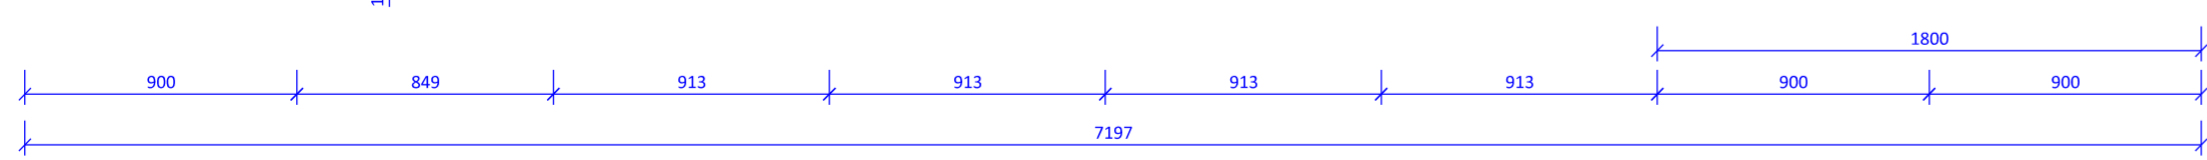
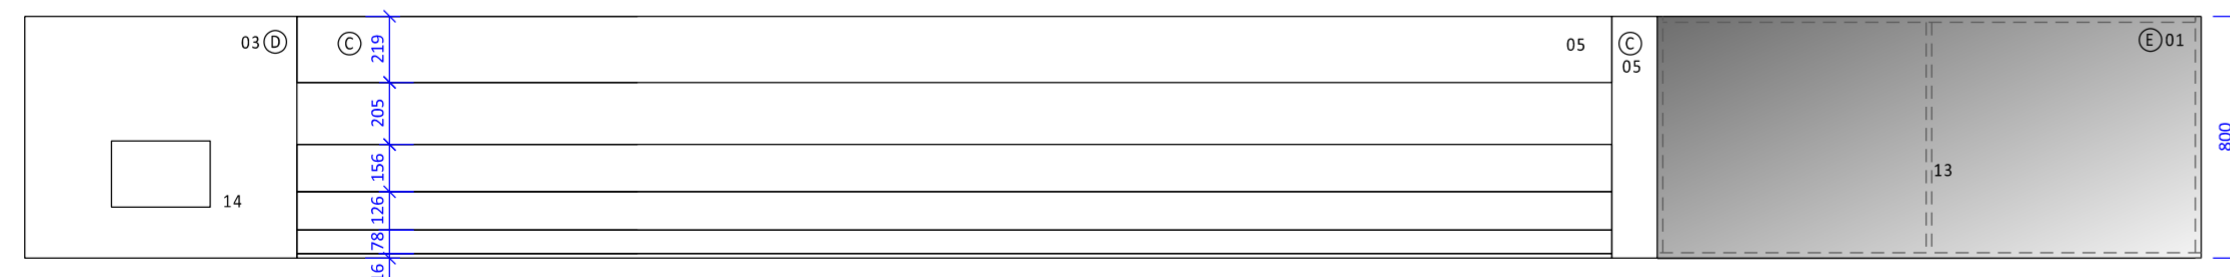
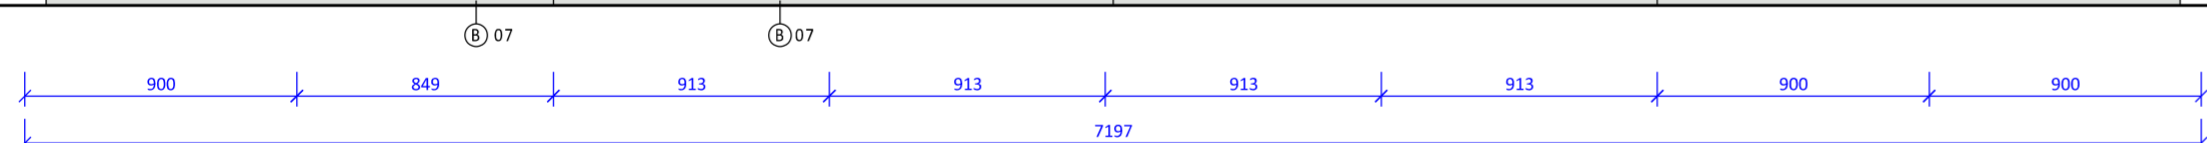


SEŘÍDITELNÉ SOKLOVÉ NOHY HETTICH KORREKT 70
ZÁSUVKY KULIČKOVÝ VÝŠUV KA 5632 CS SE SAMODOVÍRÁNÍM, PLNOVÝŠUV

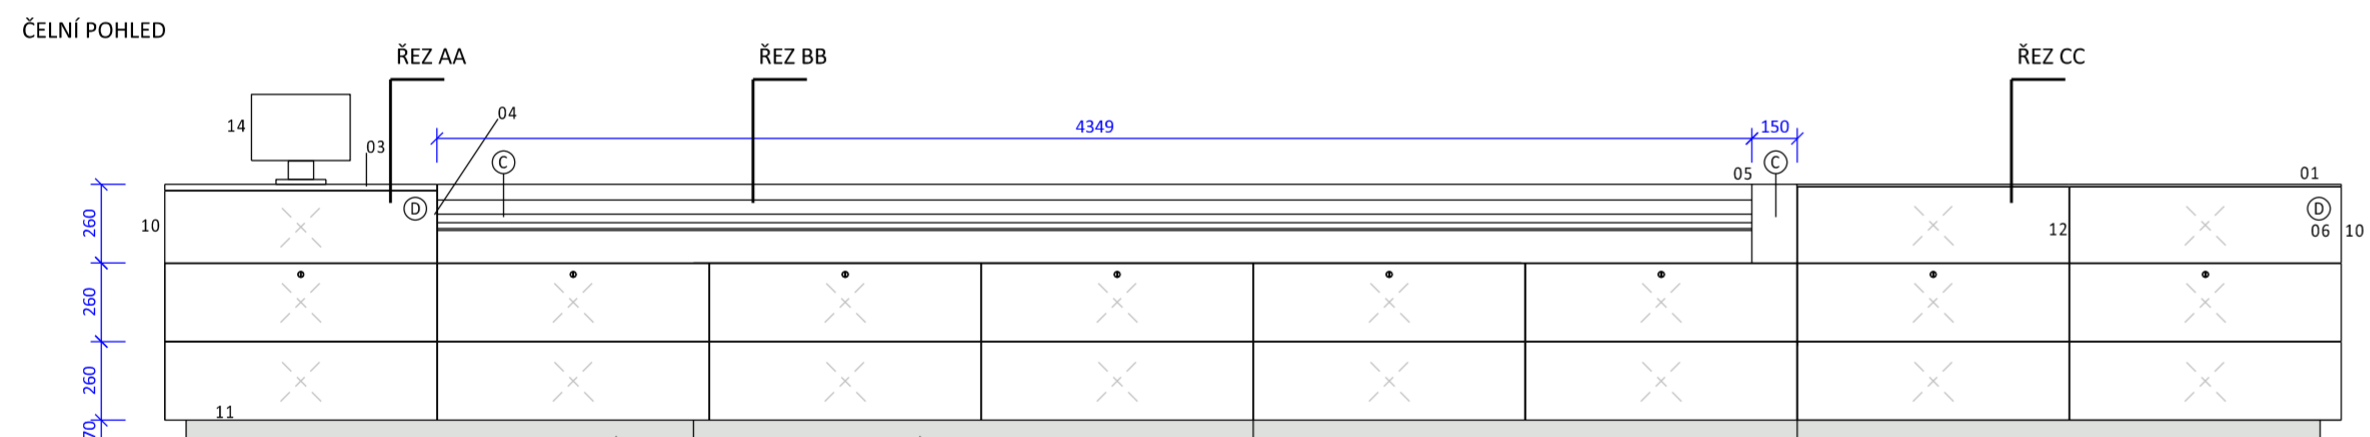

PŮDORYS

LEGENDA MATERIÁLŮ

- (A) LTD (BARVA ZÁKLADNÍBÍLÁ – W1000 ST9 PRÉMIOVÉ BÍLÁ)... OBECNÉ KORPUSY, DVÍŘKA HRANY ABS TL. 1MM, OSTRÉ ŘEZANÉ
- (B) LTD BARVA ŠEDÁ – F187 ST9 BETON CHICAGO TMAVÉ ŠEDÝ... SOKLY, POLICE NA ŠANONY HRANY ABS TL. 1MM, OSTRÉ ŘEZANÉ
- (C) DŘEVĚNÉ PRVKY – DUBOVÉ FOŠNY ALT. SPÁROVKY, PATINOVANÉ, P.Ú. DLE VÝBĚRU ARCHITEKTA, ODSOUHLASIT V RÁMCI KD
- (D) POHLEDOVÉ PLOCHY – MDF LAKOVANÁ TVRZENÝM SATĚNOVÉ MATNÝM BÍLÝM LAKEM RAL 9010, HRANY SRAŽENÉ JEN MINIMÁLNĚ
- (E) SKLENĚNÁ DESKA TL. 8 MM, ALT. DLE DOPORUČENÍ DODAVATELE, HRANY BROUŠENÉ

LEGENDA PRVKŮ

- 01 SKLO VITRÍNY – POUZE SKLENĚNÁ VRCHNÍ DESKA, BROUŠENÉ HRANY, FIXACE NA KONSTRUKCI DLE DOPORUČENÍ DODAVATELE
- 02 LAKOVANÁ BOČNÍ OBKLADOVÁ DESKA ALT. BOČNICE SKŘÍŇKY
- 03 VRCHNÍ POHLEDOVÁ DESKA SESTAVY
- 04 TATO BOČNICE SKŘÍŇKY Z LAKOVANÉ MDF – BUDE POHLEDOVÁ
- 05 POLICE NA LETÁKY A VIZITKY – Z MASIVNÍCH PRKEN NEBO SPÁROVKY
- 06 BOK POLIC NA LETÁKY - DETAIL PROŠÍM ZKONZULTOVAT (BUDE ŘEŠEN DLE TYPU MATERIÁLU)
- 07 ZÁSUVKY, BOX Z LAMINA OZN. A, KULIČKOVÝ PLNOVÝŠUV HETTICH dl. 750 MM
- 08 TYP KULIČKOVÝ VÝŠUV KA 5632 CS SE SAMODOVÍRÁNÍM, PLNOVÝŠUV S PŠESAHEM
- 09 ZAMEK NA ZÁSUVKU TYP Z03 d 19 MM, ZAMYKACÍ JEN VYBRANÉ ZÁSUVKY
- 10 SOKL, SPOJE SOKLU NA 45°
- 11 SEŘÍDITELNÉ SOKLOVÉ NOHY HETTICH KORREKT 70
- 12 ZÁSUVKA NA VYSTAVENÍ FREKVENTOVANÉ MĚNĚNÝCH PRODUKTŮ
- 13 KULIČKOVÝ VÝŠUV KA 5632 CS SE SAMODOVÍRÁNÍM, PLNOVÝŠUV S PŠESAHEM
- 14 VRCHNÍ DESKA ZÁSUVKY LAKOVANÁ MDF, PŘESAHY NAD VÝŠUVEM, ABY NEBYL VIDĚT
- 10 OTVÍRÁNÍ ZÁSUVKY Z BOKU
- 11 OTVÍRÁNÍ VŠECH SPODNÍCH ZÁSUVY ZE SPODU
- 12 OTVÍRÁNÍ ZÁSUVKY AŽ PO OTVĚŘENÍ SOUSEDNÍ ZÁSUVKY VPRAVO
- 13 DĚLÍČÍ PŘÍČKA LAKOVANÁ MDF, TL. 24 MM
- 14 I PAD S DRŽÁKEM A OCHRANOU PROTI KRÁDEŽI, NAPOJENÍ NA EKETRO V 1. ZÁSUVCE

POZNÁMKY

- POVRCHOVÉ ÚPRAVY DOLOŽÍ VÝROBCE VZORKEM K ODSOUHLASENÍ
- ROZMĚRY JSOU ORIENTAČNÍ, PŘED REALIZACÍ DODAVATEL OVĚŘÍ ROZMĚRY OSAZOVANÝCH PRVKŮ A SKUTEČNÉ ROZMĚRY STAVBY
- DÍLENSKÁ DOKUMENTACE ZPRACOVANÁ DODAVATELEM BUDE PŘEDLOŽENA INVESTOROVÍ K ODSOUHLASENÍ
- HRANY ABS, TL. 0,8MM (PŘEDNÍ HRANY POLIC)
- ZAPOJENÍ VYPÍNAČŮ A ZÁSUVK DLE VÝKRESU ELEKTRO

REKONSTRUKCE INTERIÉRU - TIC BRNO

AT 05 SKŘÍŇKY S PLOCHOU NA LETÁKY
PODKLAD PRO STOLÁŘSKOU VÝROBU

1 : 25
9/2017

ARKI studio - Ing.arch.Tomáš Beránek - 603 301 143
Ing.arch.Eva Beránková - 603 207 178