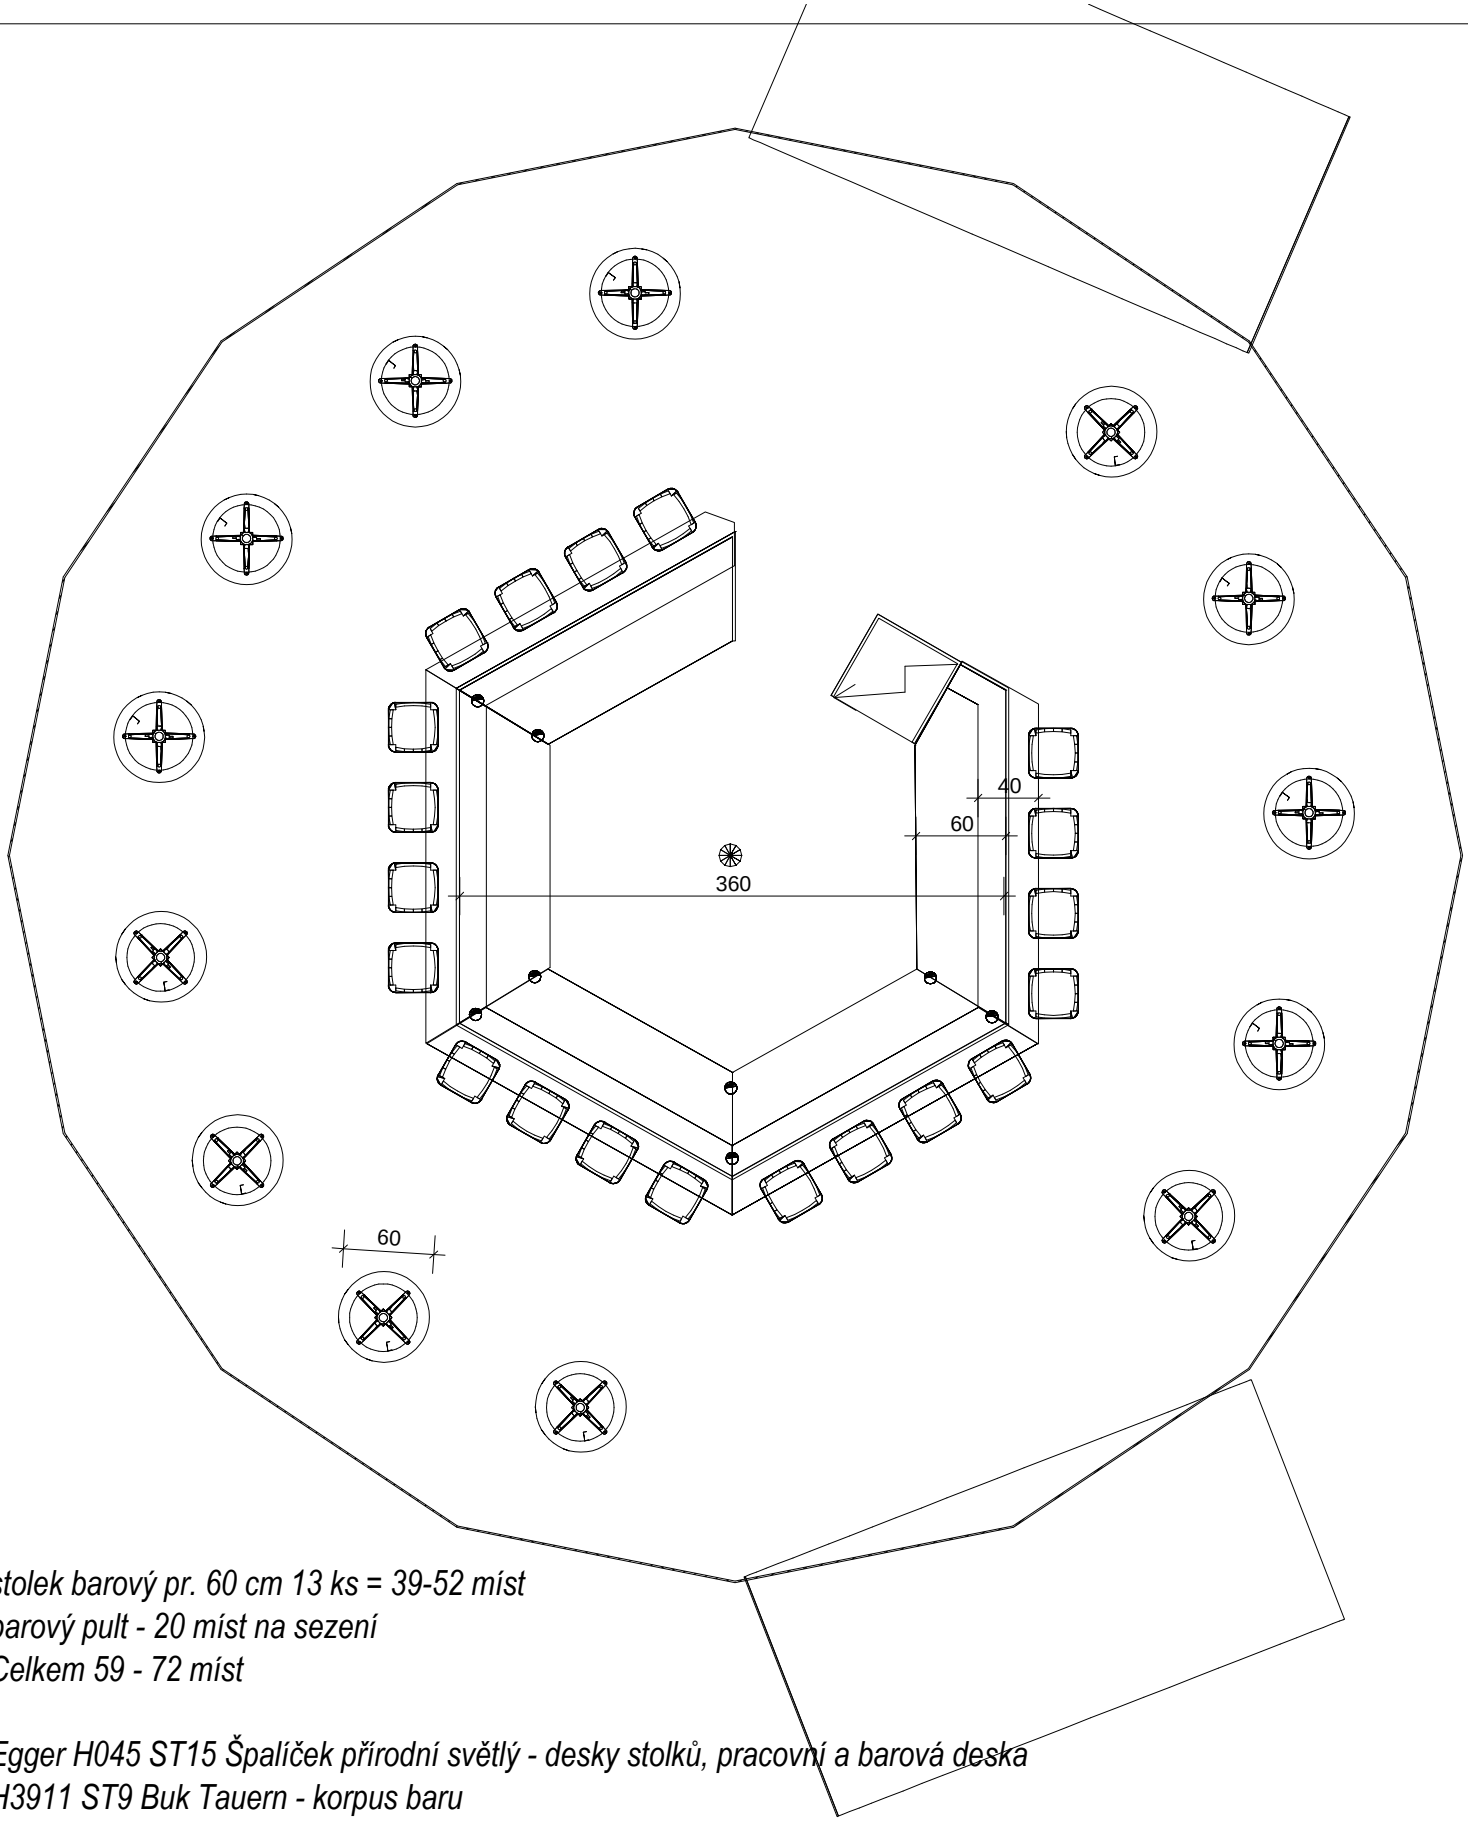

stolek barový pr. 60 cm 13 ks = 39-52 míst
barový pult - 20 míst na sezení
Celkem 59 - 72 míst

Egger H045 ST15 Špaliček přírodní světlý - desky stolků, pracovní a barová deska
H3911 ST9 Buk Tauern - korpus baru
podnože stolů bílé

POZN. před započetím výroby budou prostory detailně zaměřeny výrobcem

INVESTOR:	TIC města Brna		
MÍSTNOST:	vybavení stánku	MĚŘÍTKO:	1 : 50
DATUM ZPRACOVÁNÍ:	15.8.2016	VARIANTA Č.	1
		ZAKÁZKA Č.:	P18- 2016 1610-02796